


Тюменский индустриальный университет

План застройки площадки по компетенции «Программные решения для бизнеса» (КОД 1:6)  
 (г. Тюмень, ул. Осипенко, 51, каб.204)

Общая площадь застройки компетенции 225,7 кв.м.

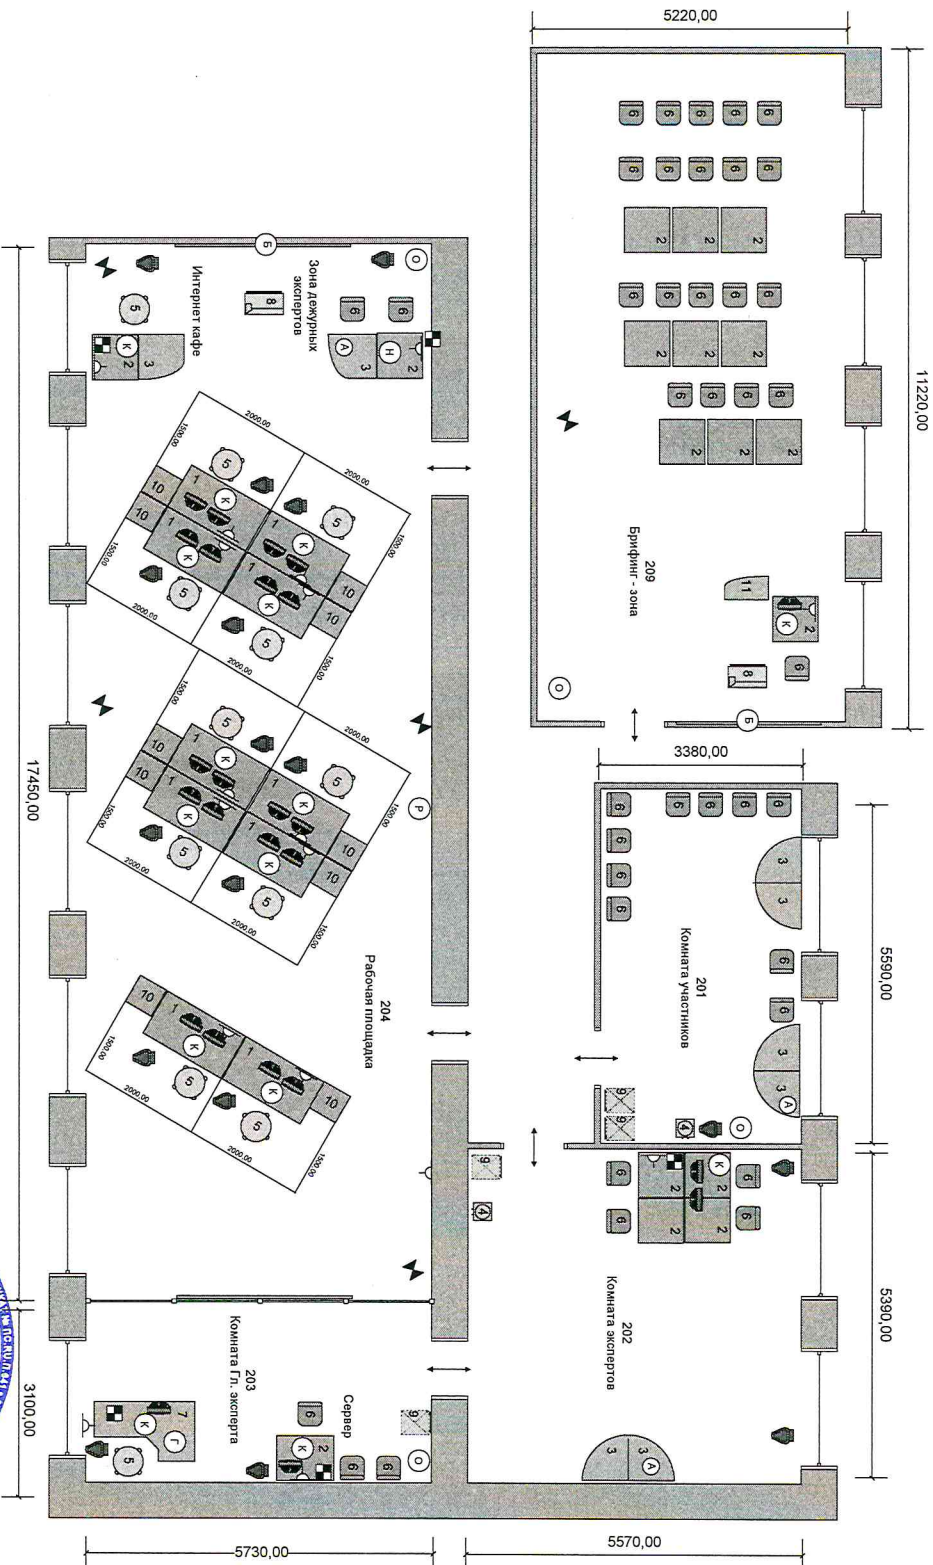

- 1. Стол 1490\*750\*750
- 2. Стол 1000\*700\*750
- 3. Модуль угловой 700\*700\*750
- 4. Кулер для воды
- 5. Офисное кресло 470\*470\*1345
- 6. Стул мягкий 410\*470\*810
- 7. Стол угловой 1400\*1200\*750, тумба 400\*450\*750
- 8. Проектор с экраном
- 9. Вешалка напольная
- 10. Тумба приставная
- 11. Трибуна

- Ⓐ Атлетка
- Ⓑ Экран для проектора
- Ⓒ МФУ А4 (Монохром)
- Ⓓ Комьютер в сборе
- Ⓔ Ноутбук
- Ⓕ Рециркулятор
- Ⓖ Интернет розетка
- Ⓗ Вывод Доп розетки
- Ⓘ Ир камера для внутреннего наблюдения
- Ⓜ Мусорная корзина
- Ⓨ ОнетУшитель
- Ⓦ Монитор



Ректор ТИУ *Е.В. Ефремова* В.В. Ефремова